


Kaare tn ja Linnamäe tee piirkonna avaliku ala projekteerimise asendiplan

Maakond:
Omavalitsus:
Asustusüksus:
Nimetus:
Mõõtkava:
Kaardilehe number:
Pindala:

Harju
Keila linn
Keila
Ala I
1:2000
63.721

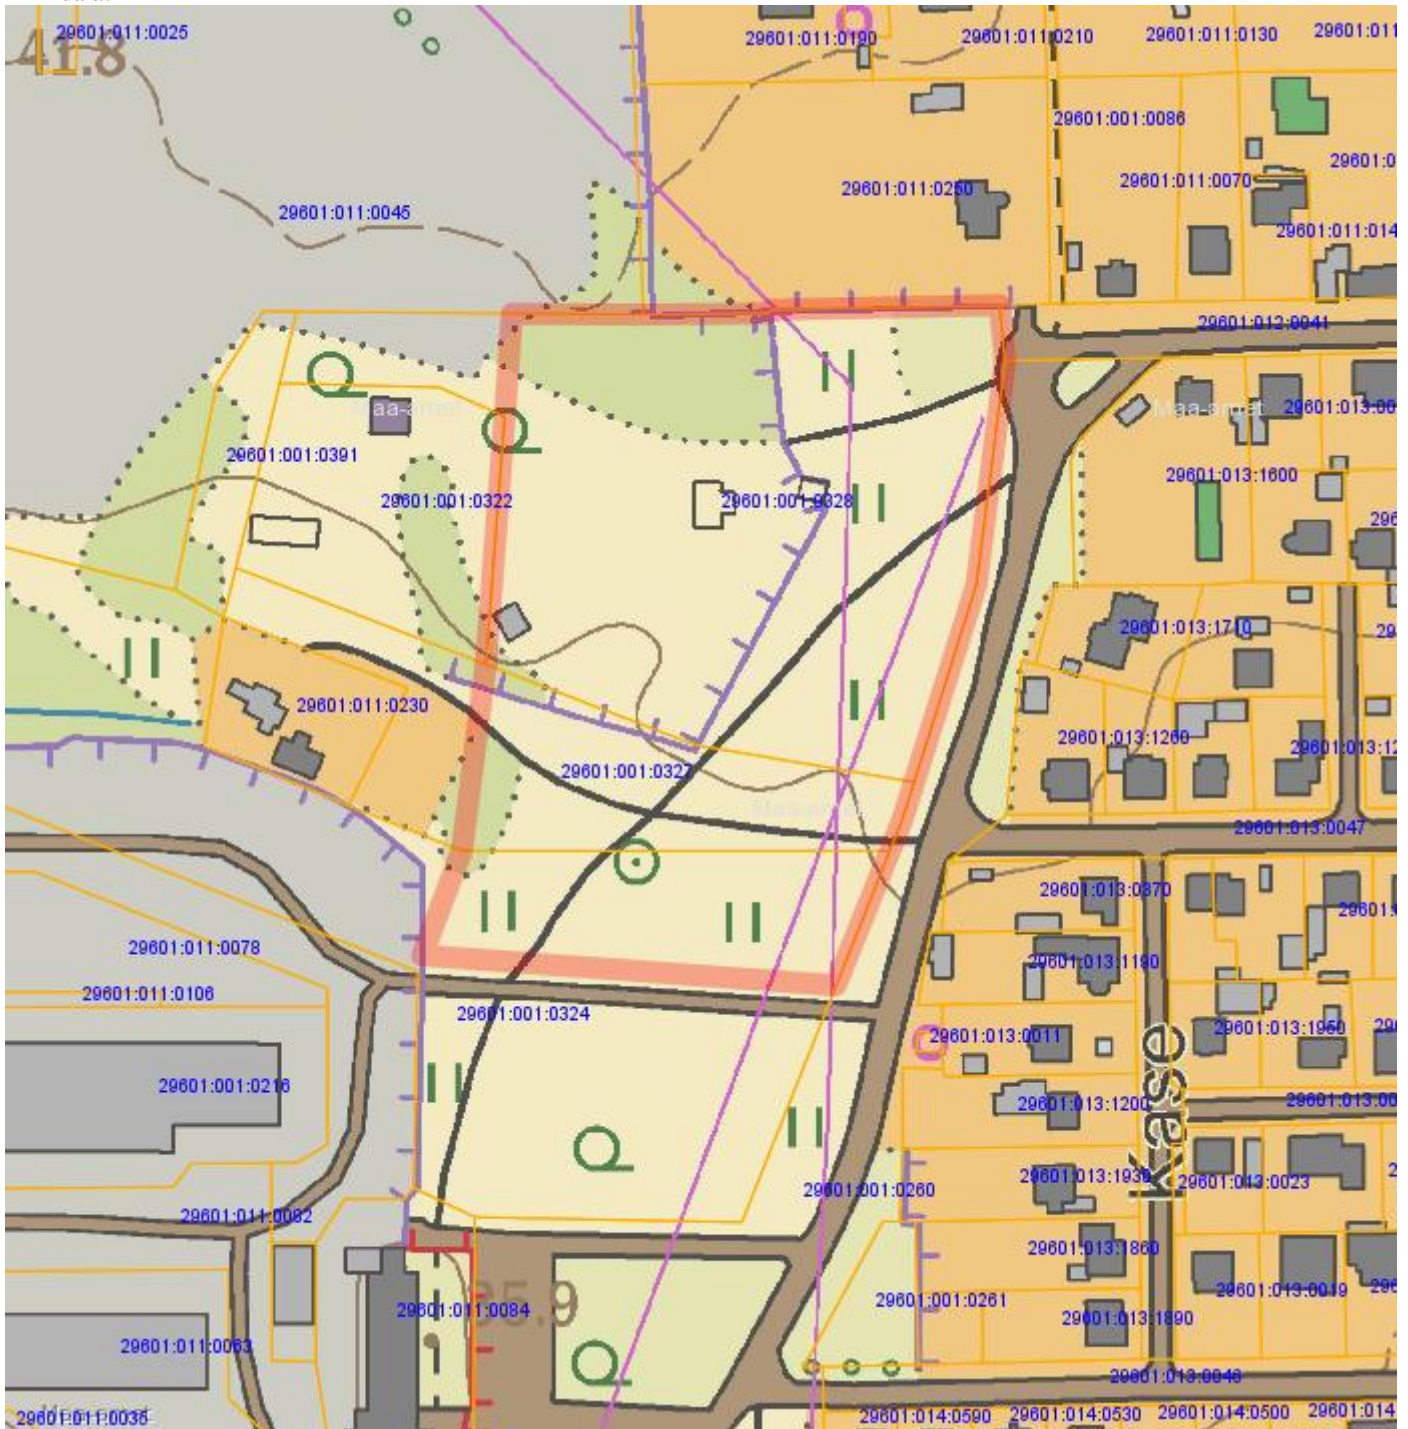

 Projekteeritav ala

Koostaja: Sven Andrejev Keila linna maakorraldaja 23.04.2020
/allkirjastatud digitaalselt/