


## Kaare tn ja Linnamäe tee piirkonna avaliku ala projekteerimise asendiplan

**Maakond:**  
**Omavalitsus:**  
**Asustusüksus:**  
**Nimetus:**  
**Mõõtkava:**  
**Kaardilehe number:**  
**Pindala:**

Harju  
Keila linn  
Keila  
Ala 2  
1:2000  
63.721

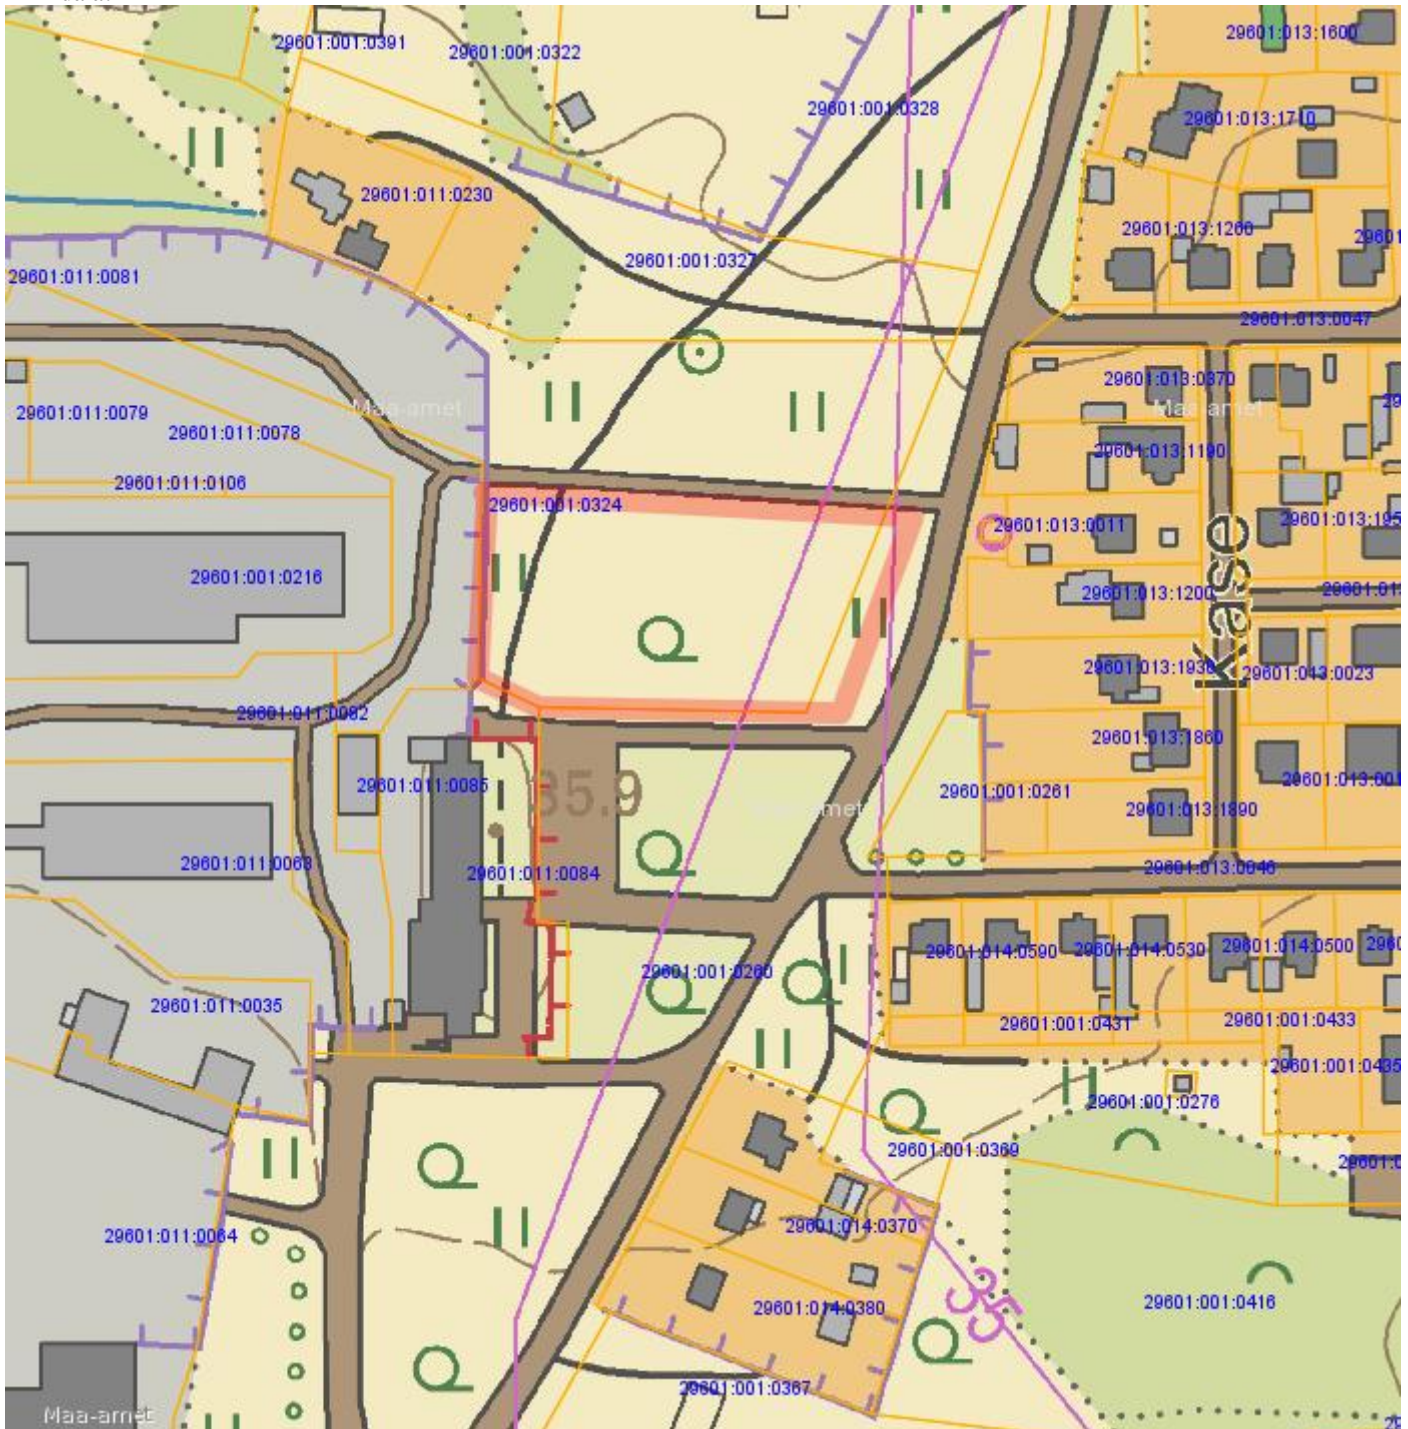

 Projekteeritav ala

**Koostaja:** Sven Andrejev Keila linna maakorraldaja 23.04.2020  
/allkirjastatud digitaalselt/