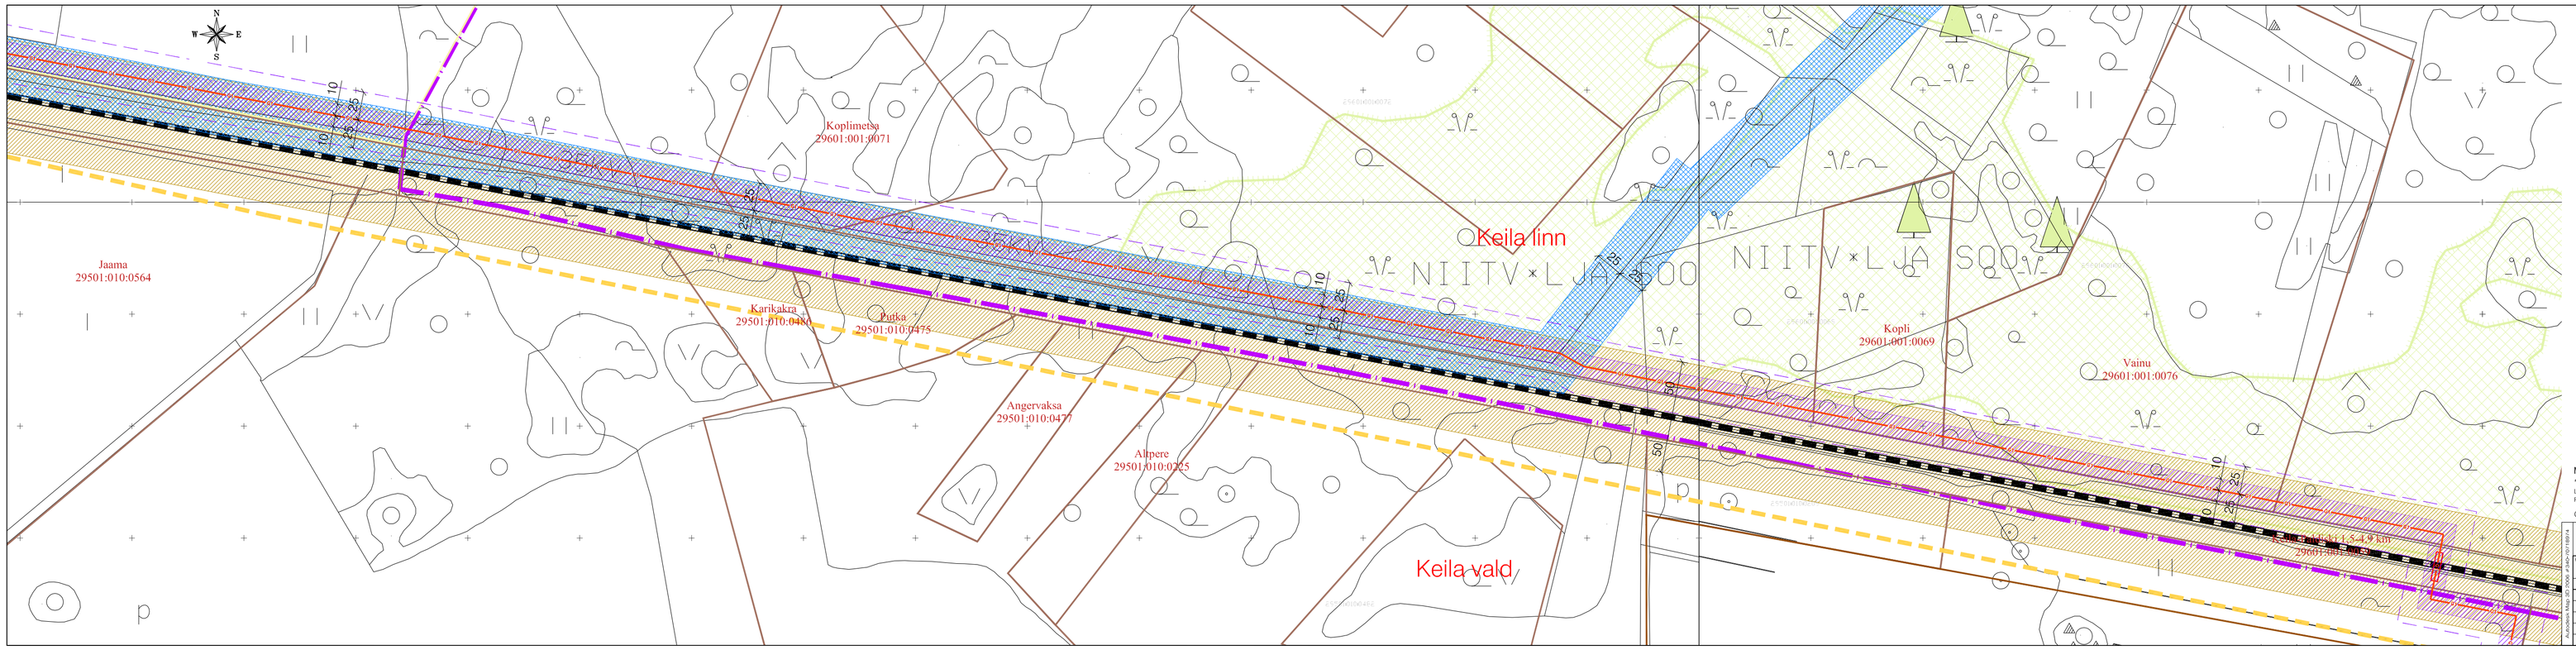
Jaama
29501:010:0564
Karikakra
29501:010:0484
Puika
29501:010:0475
Angervaksa
29501:010:0477
Ämpere
29501:010:0325
Koplimetsa
29601:001:0071
Keila linn
Keila vald
Kopli
29601:001:0069
Vainu
29601:001:0076
Keila-Loo 4,9 km
29601:001:0077
TINGMÄRGID
VALLA PIIR
KINNISTU PIIR
PIIRIETTEPANEK
PERSPEKTIIVSE TEEMAA PIIR
OLEMASOLEV AUTOLIIKLUSE ALA
OLEMASOLEV RAUDTEE
KAVANDATAV KERGLIIKLUSTEE (II ETAPP)
(vastavalt Harju maakonnaplaneeringu teemaplaneeringule "Harjumaa kergliiklusteed")
PLANEERITAV D-KATEGOORIA GAASITORUSTIK
PLANEERITAV D-KATEGOORIA GAASITORUSTIK KAITSETORUS
PLANEERITAVA GAASITORUSTIKU KAITSEVÖÖNDI ULATUS 10 m TORUST
PLANEERITAVA GAASITORUSTIKU OHUTUSKUJA HOONETEST 25 m
35 - 110 kV ELEKTRIÕHULIINI KAITSEVÖÖND 25 m LIINI TELJEST
(Elektrohutuseadus § 15, Elektripaigaldise kaitsevööndi ulatus § 2)
RAUDTEE KAITSEVÖÖND 50 m ÄÄRMISE RÖÖPA TELJEST
(Raudteeseadus § 3 ja 37)
RIIGIMAANTEE KAITSEVÖÖND 50 m ÄÄRMISE SÕIDURAJA TELJEST
(Teeseadus § 13, 36, 37)
II KATEGOORIA KAITSEALUNE LIIK
(Porss, hanik)
50
25
10
MÄRKUSED:
* PLANEERITUD D-KATEGOORIA MAAGAASI TORUSTIKU LÕIKUMISED OLEMASOLEVATE JA PERSPEKTIIVSETE TEEDE, LIIKLUSSÕLMEDE, TEE KONSTRUKTSIOONIDE NING TEHNOVÕRKUDEGA TÄPSUSTATAKSE JÄRGMISTES PROJEKTEERIMISETAPPIDES.
GEOALUS: Eesti põhikaart M 1:10 000 digitaalne vektorkaart.
Projekteerija: AS Pöyry Eesti Gaas
Ankru tn 9, Tallinn 10115
tel 606 3070
Töö nr. 06469-GE
Leht 2-13
Projekti nimetus: MAAGAASI D-KATEGOORIA TORUSTIKU PAIKNEMINE KEILA LINNA TERRITOORIUMIL
Osa/lõik
Joonise nimetus: PÕHIJOONIS
Mõõtkava 1:2000
Koostatud / muudetud 26.07.2012. / 26.09.2012.