



























 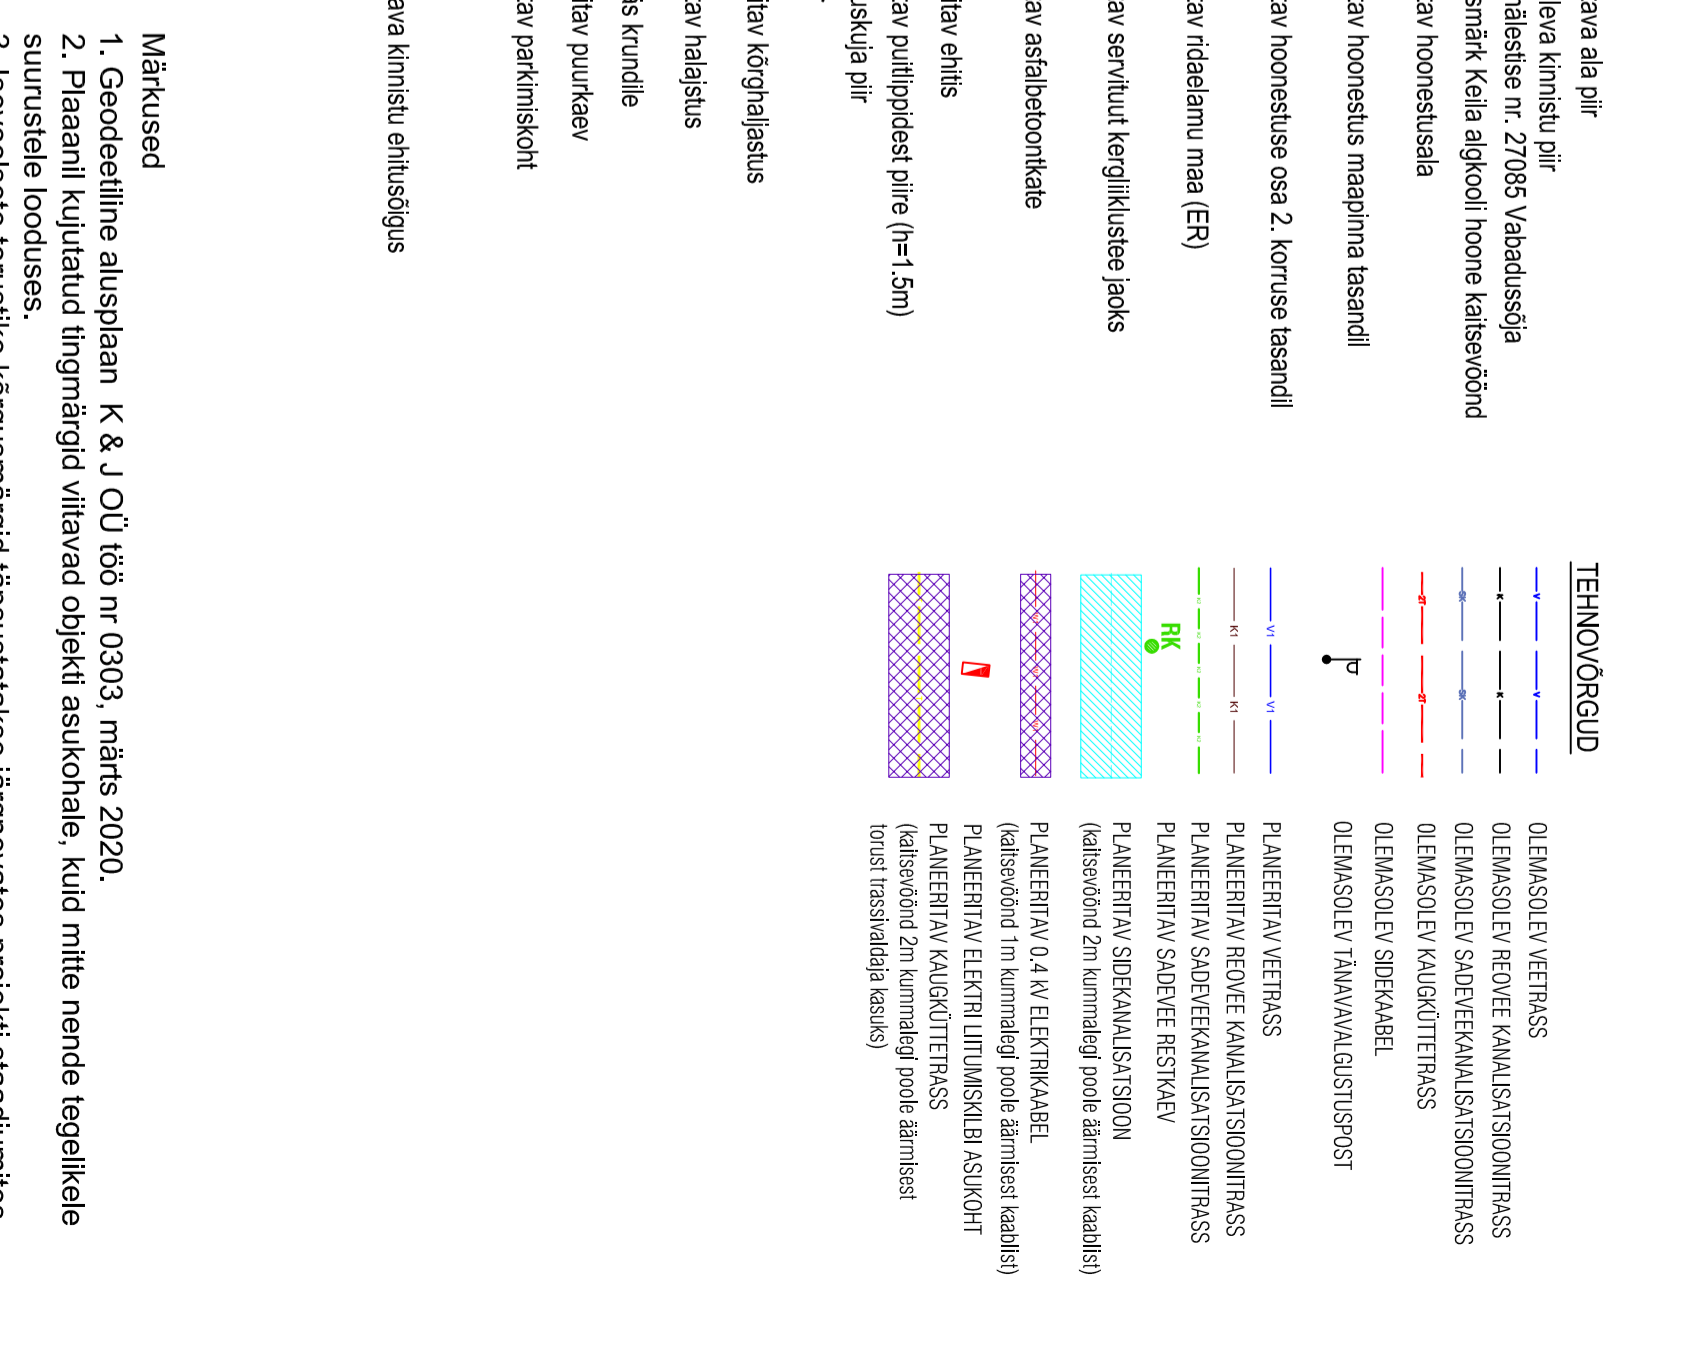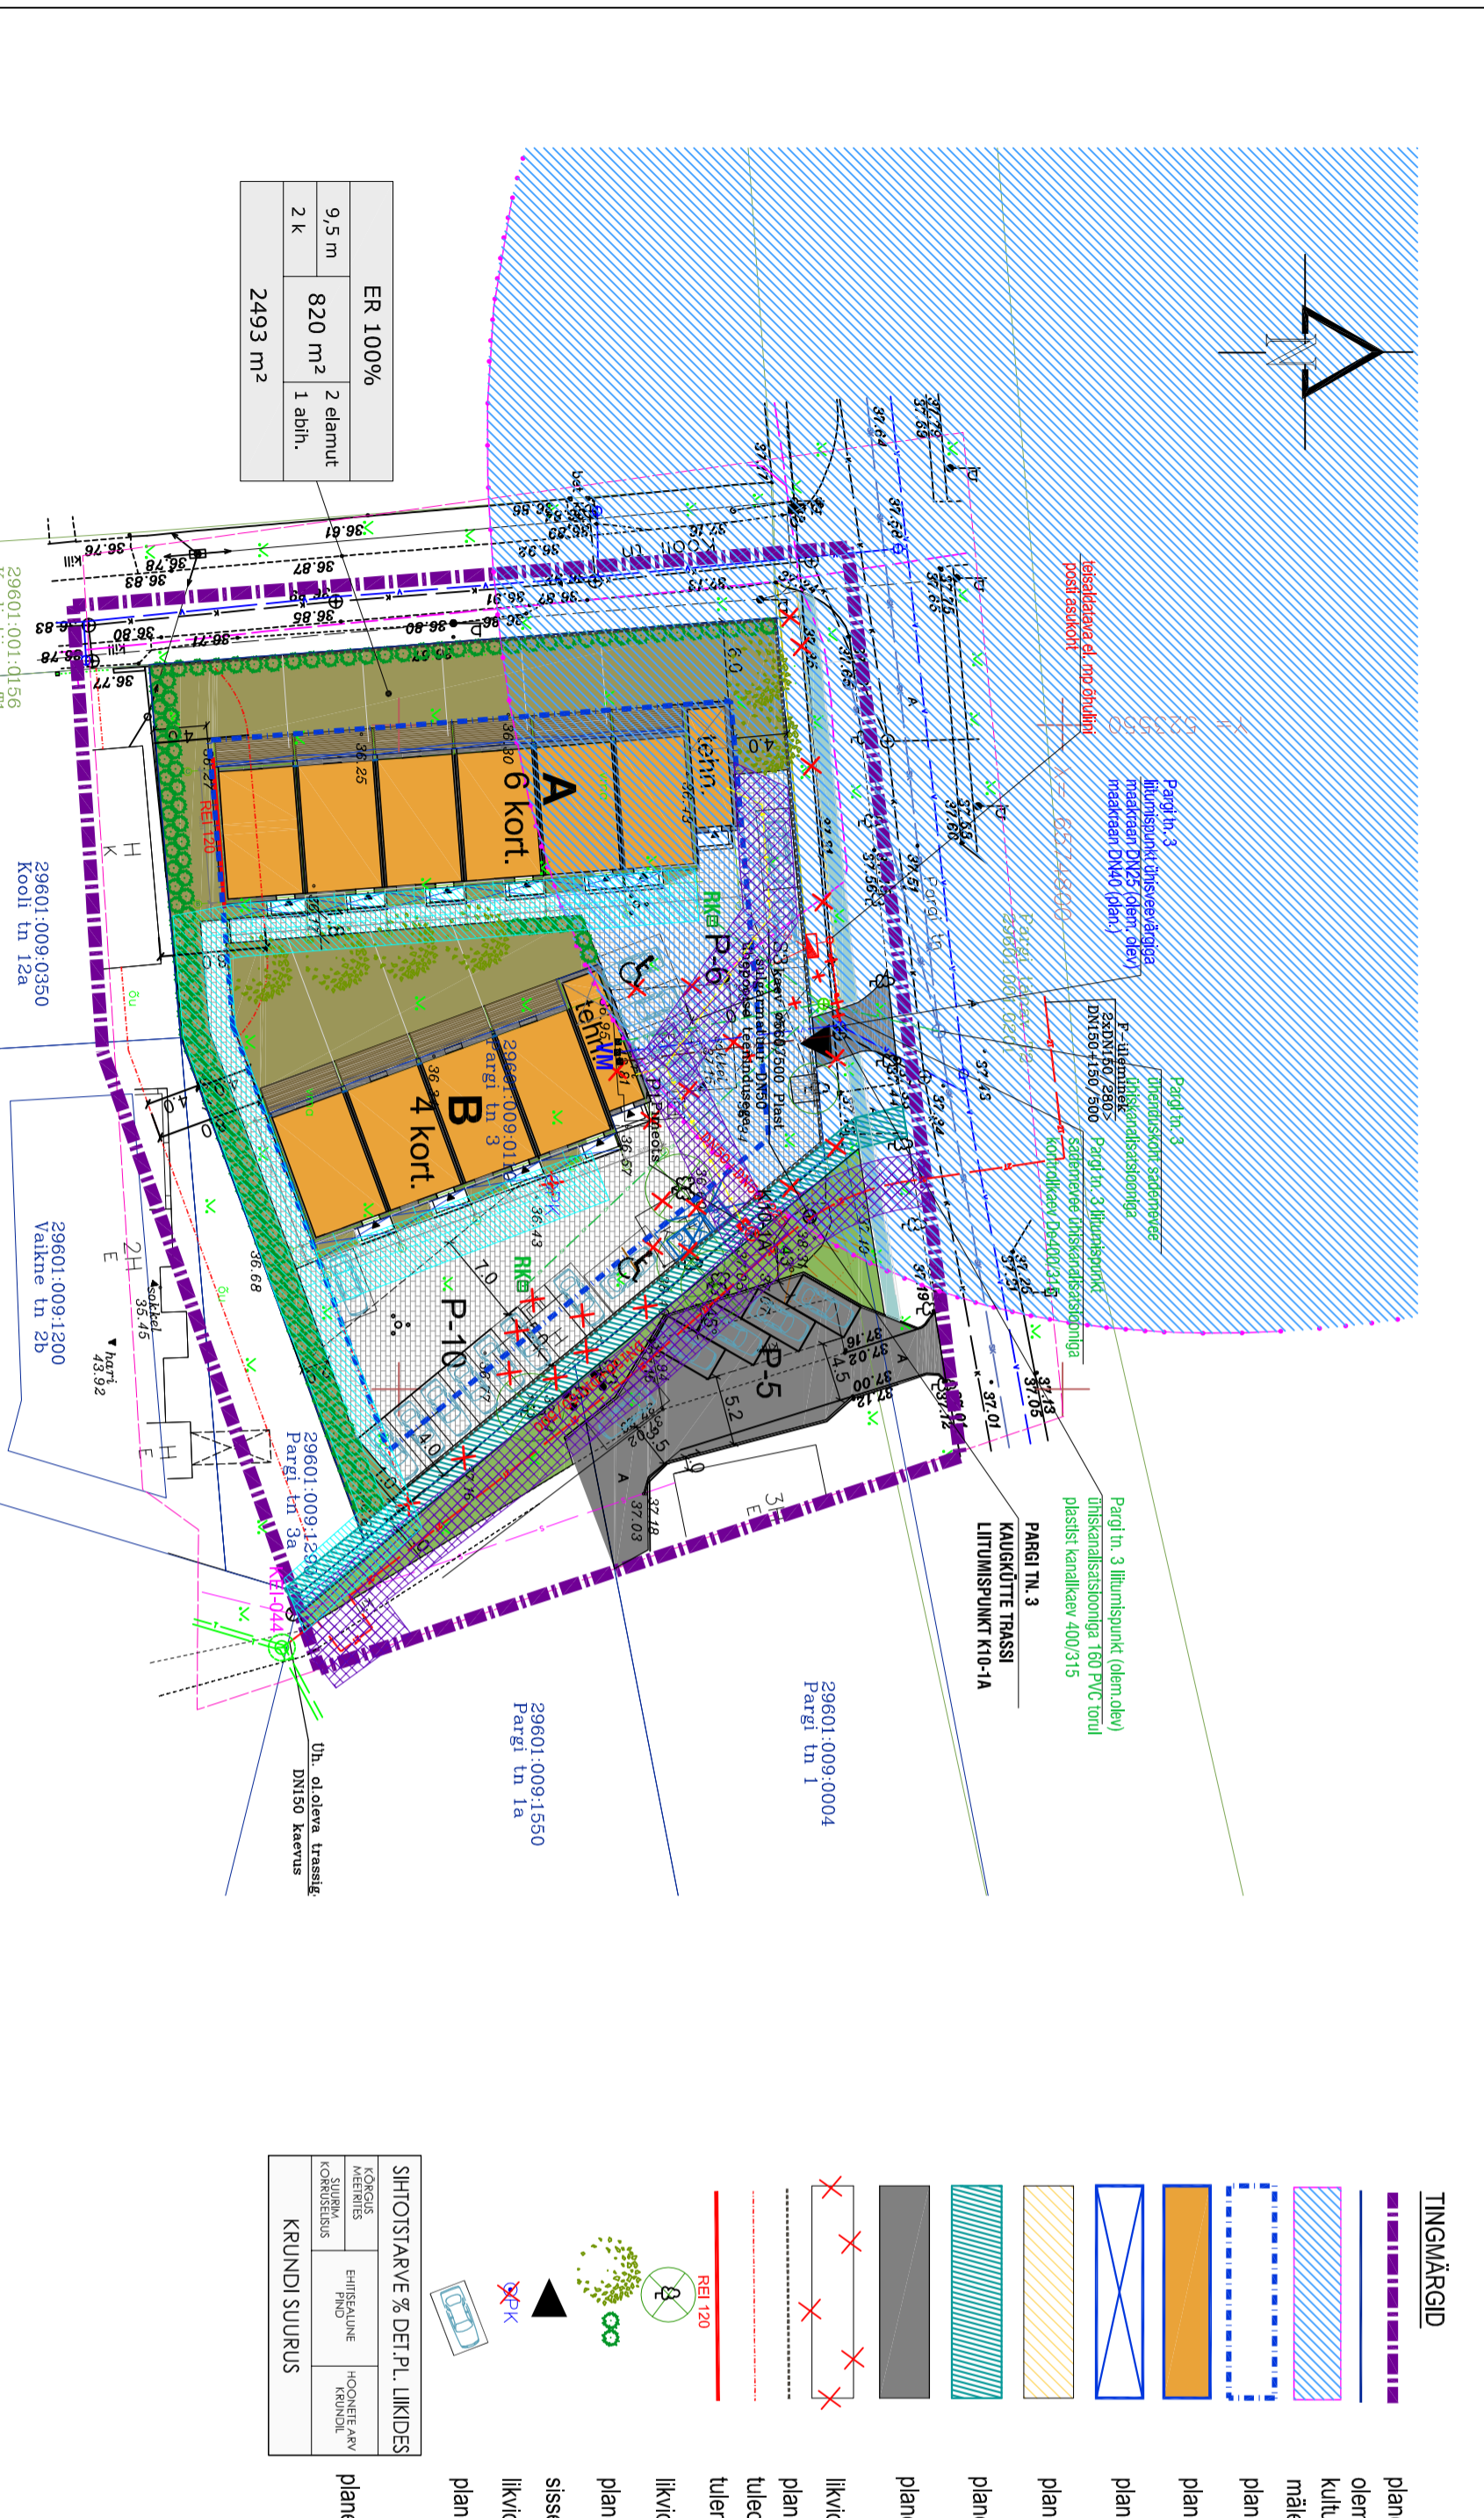

- planeeritava ala piir
- olemasoleva kinnistu piir
- kultuurimälestise nr. 27085 Vabadussõja mälestusmärk Keila algkooli hoone kaitsevöönd
- planeeritav hoonestusala
- planeeritav hoonestus maapinna tasandil
- planeeritav hoonestuse osa 2. korruse tasandil
- planeeritav rüdeala maa (ER)
- planeeritav servitult kergliiklustee jaoks
- planeeritav asfalteeritud kate
- liikveeritav ehitis
- planeeritav puulipidest piire (h=1,5m)
- tuleohutuskujua piir
- tulemüür
- liikveeritav kõrghaljasluse
- planeeritav haljasluse
- sissepääs krundile
- liikveeritav puurkaev
- planeeritav parkimiskoh
- planeeritava kinnistu ehitusjoonis

- OLEMASOLEV VEETRASS
- OLEMASOLEV REOVEE KANALISATSIOONTRASS
- OLEMASOLEV SADEVEEKANALISATSIOONTRASS
- OLEMASOLEV KAUGKÜTETRASS
- OLEMASOLEV SIDERKABEEL
- PLANEERITAV VEETRASS
- PLANEERITAV REOVEE KANALISATSIOONTRASS
- PLANEERITAV SADEVEEKANALISATSIOONTRASS
- PLANEERITAV SADEVEE RESTKAEV


Märkused

1. Geodeetilise aluspilaan K & J OÜ töö nr 0303, märts 2020.
2. Pilaanil kujutatud tingimärkid viitavad objekti asukohale, kuid mitte nende tegelikele suurustele looduses.
3. Isevoolsete torustike kõrgusmärgid täpsustatakse järgnevatel projektide staadiumites.
4. Torustike läbimõõdud täpsustatakse ehitusprojektiga.
5. Tehnovõrkude asukoht teemaa-alal täpsustatakse järgnevatel projektide staadiumites.
6. Sõidutee alla paigaldada torustik kinnisel meetodil.

tehtaja:	HARDI LINK	objekt:	DETAILPLANEERING	töö nr.:	2002-DP
arhit.:	ANNE KOSE	objekt:	Pargi 3, Keila linn, HARJUJAA	staadium:	DP
joonis:	TEHNOVÕRKUDE PLAAAN	leht:	DP AS-1-05	kuup.:	25.05.2021

tehtaja:	HARDI LINK	objekt:	DETAILPLANEERING	töö nr.:	2002-DP
arhit.:	ANNE KOSE	objekt:	Pargi 3, Keila linn, HARJUJAA	staadium:	DP
joonis:	TEHNOVÕRKUDE PLAAAN	leht:	DP AS-1-05	kuup.:	25.05.2021